

BẢN ĐỒ KHU VỰC BIÊN
Để thực hiện đo đạc, điều tra, khảo sát phục vụ phát triển Dự án Điện gió ngoài khơi Bắc Bộ 1.3 và Bắc Bộ 1.4

TỌA ĐỘ VÙNG KHẢO SÁT TRANG TRẠI GIÓ						
Dự án	Số TT	Tên điểm	Tọa độ XY hệ VN2000 Kính tuyến 105 độ 45 phút múi chiếu 3 độ (Hải Phòng)		Tọa độ BL hệ WGS84	
			X (m)	Y (m)	B (° ' ")	L (° ' ")
BB1.3	1	1.1	2260363.481	671460.876	20 25 36.61009	107 23 41.33693
	2	1.2	2263081.012	674578.382	20 27 03.92357	107 25 29.79885
	3	1.3	2262789.988	677974.1912	20 26 53.32460	107 27 26.81281
	4	1.4	2251017.187	683262.390	20 20 28.82567	107 30 24.85045
	5	1.5	2247794.153	676584.492	20 18 46.32717	107 26 33.56157
BB1.4	1	1.3	2262789.988	677974.191	20 26 53.32460	107 27 26.81281
	2	1.6	2261583.959	692046.750	20 26 09.17185	107 35 31.66334
	3	1.7	2258267.000	697764.000	20 24 19.24282	107 38 47.48611
	4	1.8	2252262.015	693117.138	20 21 05.78032	107 36 04.95245
	5	1.9	2254088.099	689625.102	20 22 06.40112	107 34 05.29664
	6	1.4	2251017.187	683262.390	20 20 28.82567	107 30 24.85045

Diện tích khu vực biển sử dụng	ha	24000
Độ sâu khu vực biển sử dụng	m	140
Độ cao khu vực biển sử dụng	m	40

Ghi chú:

1.5°

Điểm mốc và số hiệu điểm khu vực biển sử dụng

Ranh giới diện tích khu vực biển sử dụng



Đường ranh giới ngoài vùng biển 03 hải lý

Đường ranh giới ngoài vùng biển 06 hải lý

Đường mép nước thấp nhất trung bình nhiều năm

Đường cơ sở

Vị trí khảo sát cách bờ biển thành phố Hải Phòng ~ 90 km

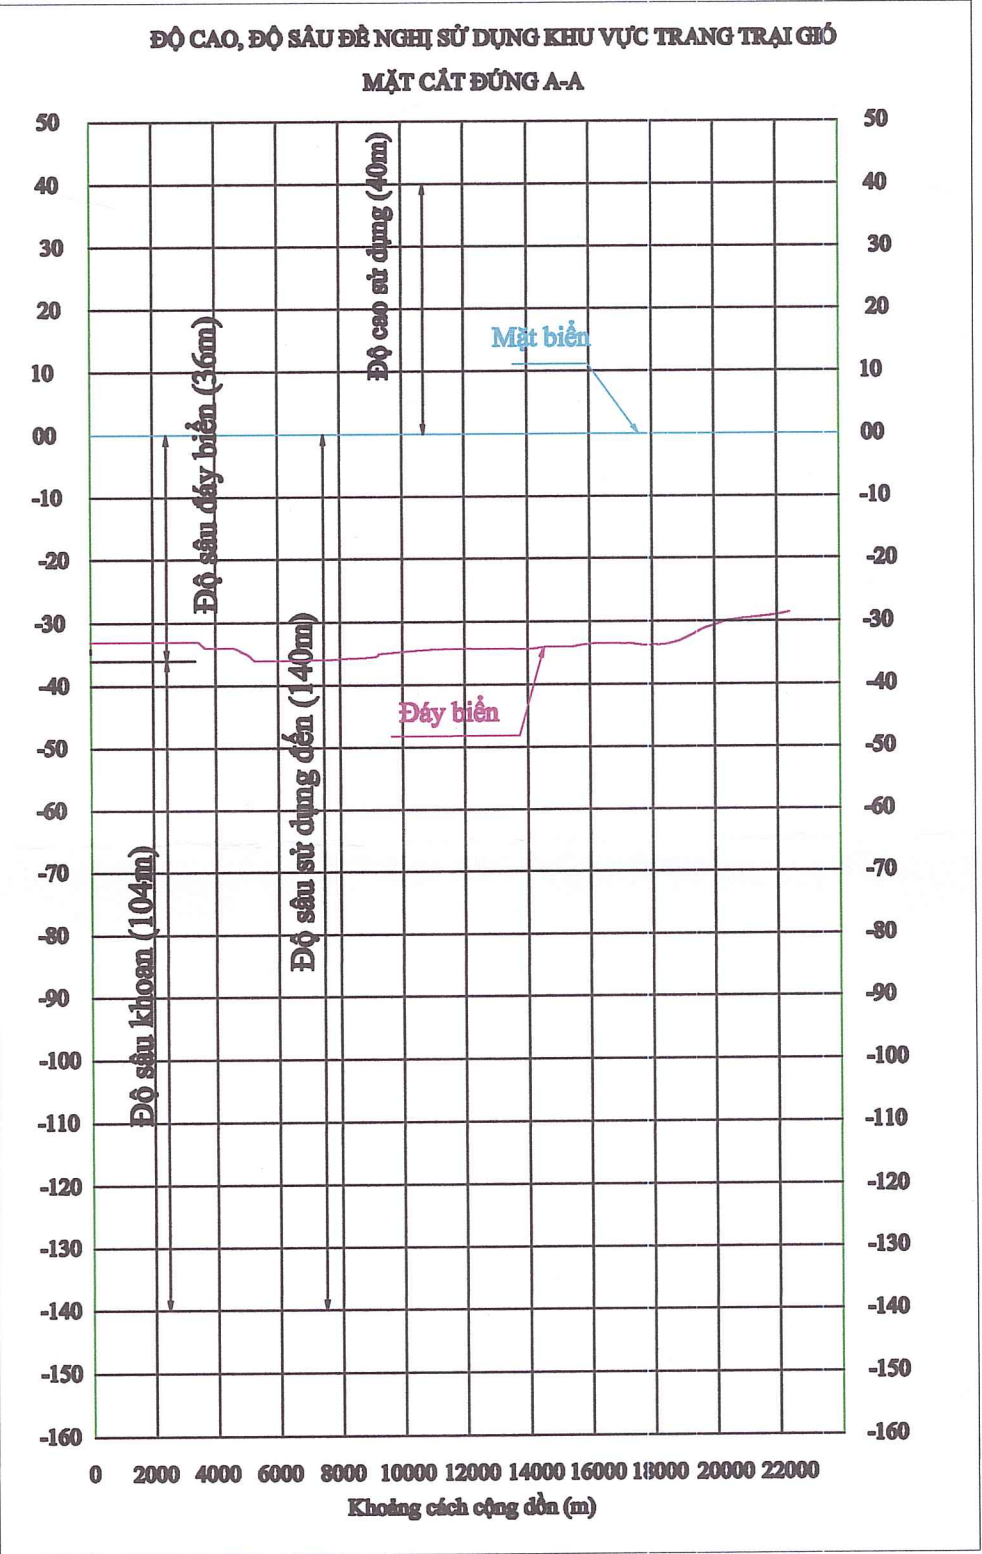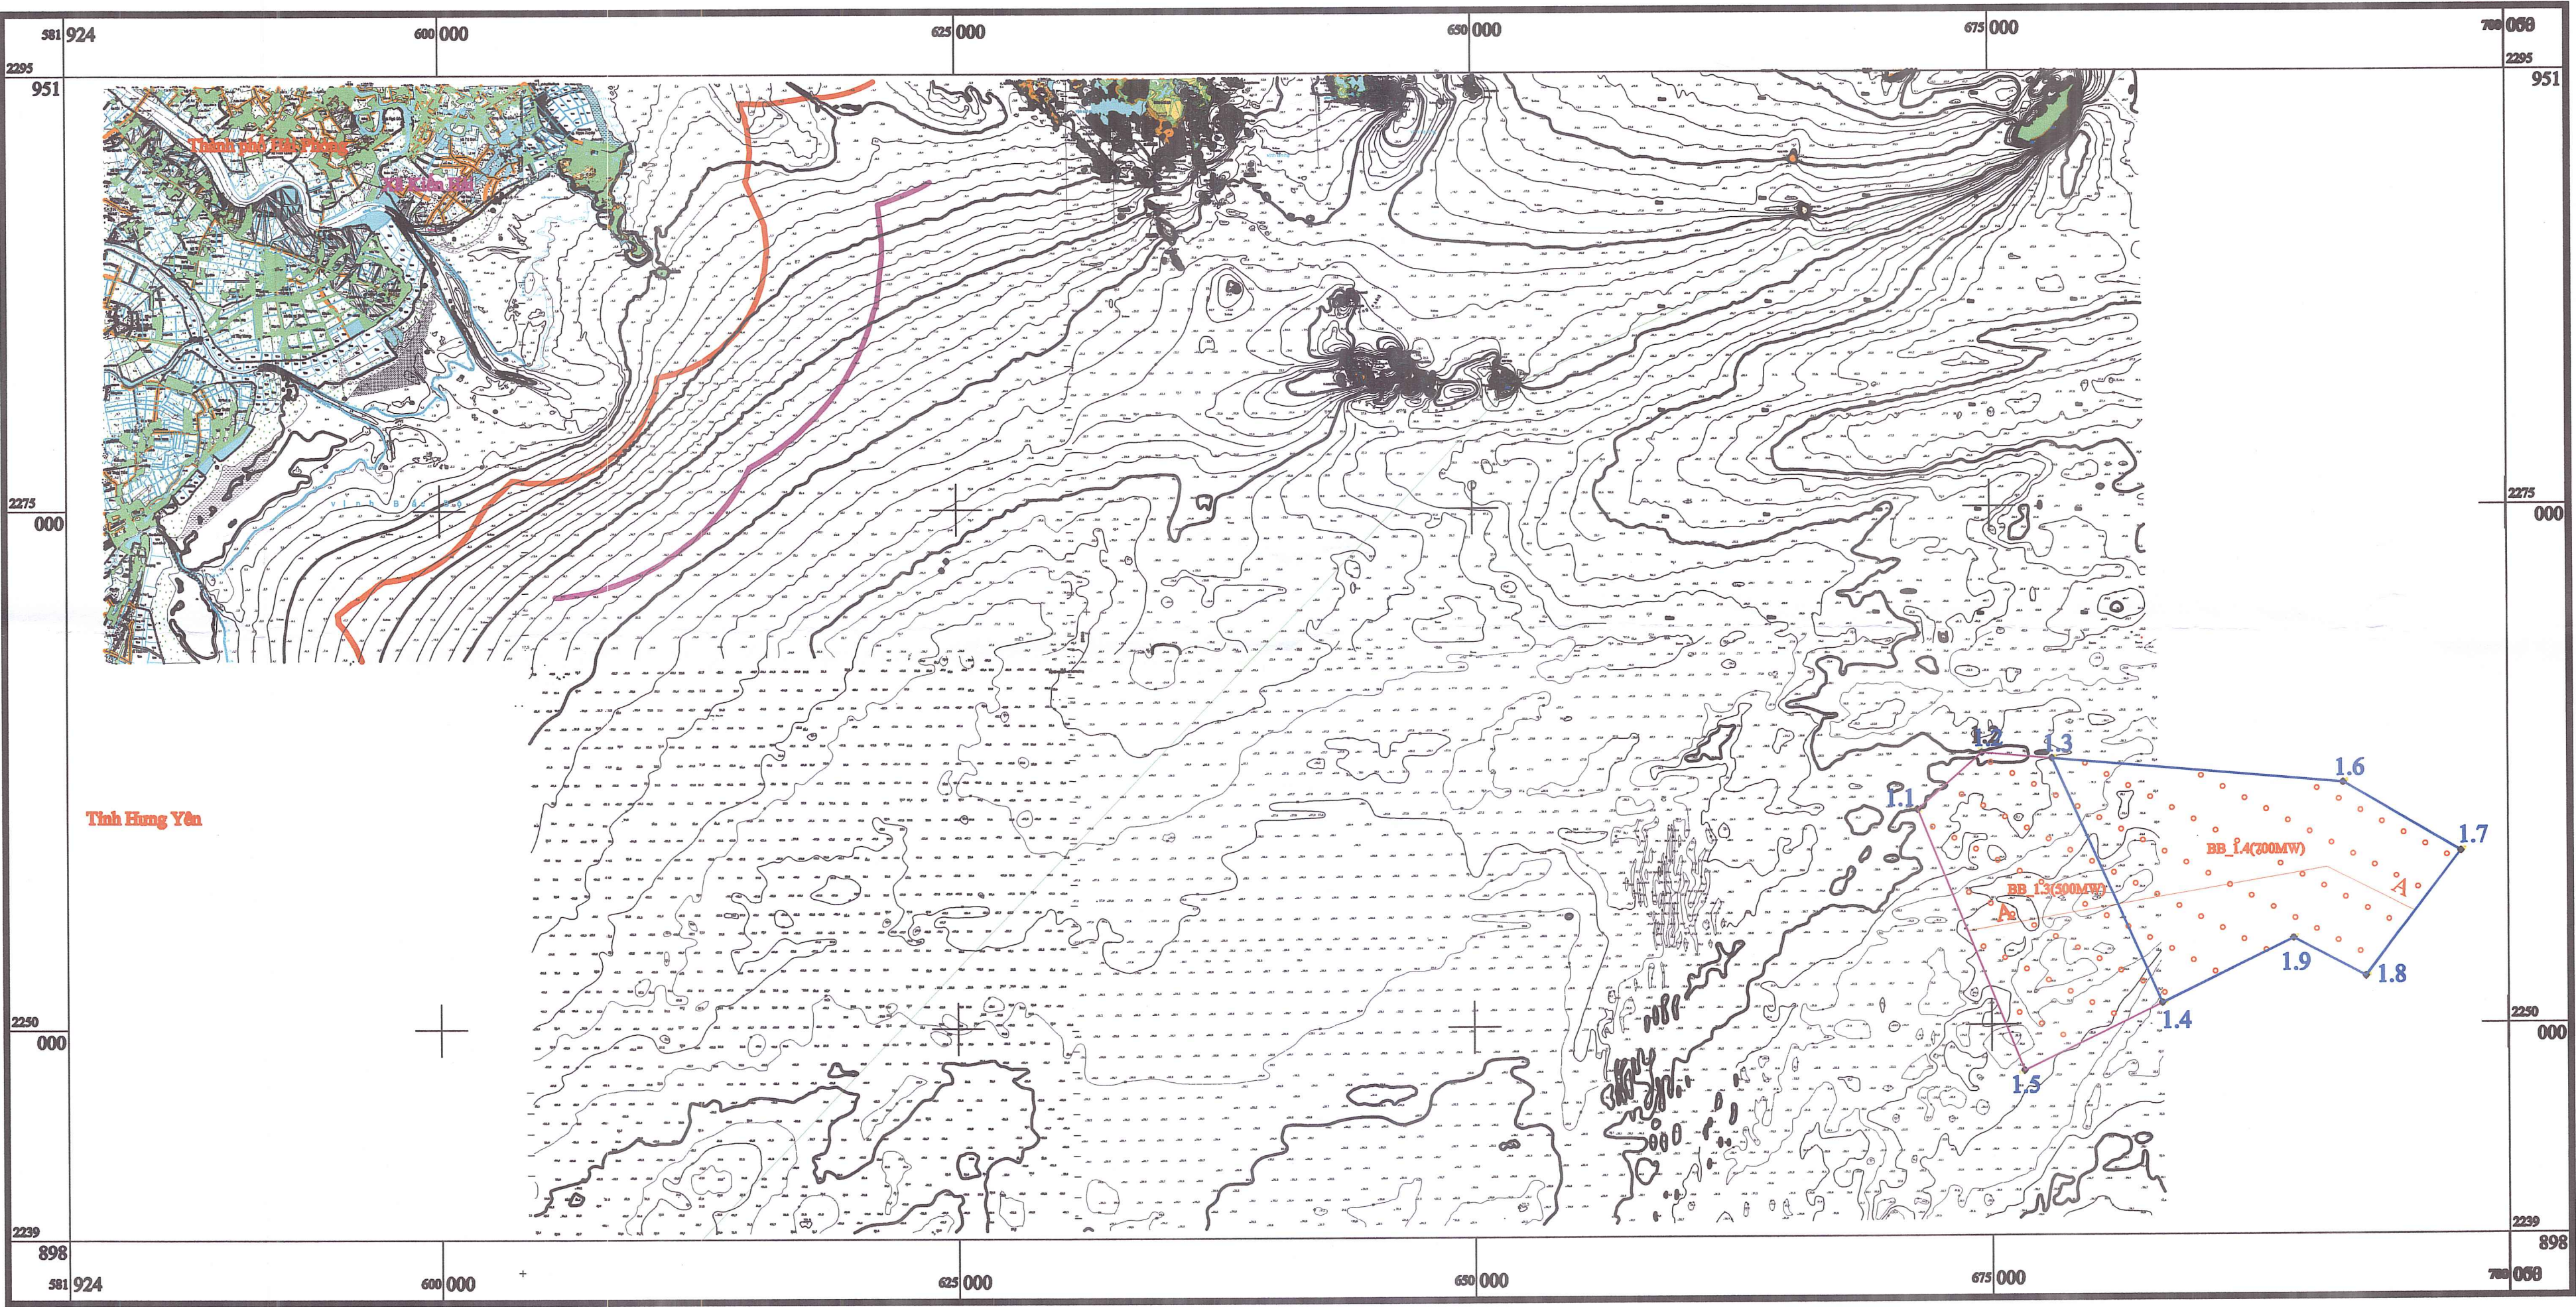

BỘ NÔNG NGHIỆP VÀ MÔI TRƯỜNG
BỘ PHÂN
TIẾP NHẬN VÀ TRẢ KẾT QUẢ
Số: 598
Ngày 13 tháng 01 năm 2026

Được trích lục từ tờ bản đồ địa hình đáy biển tỷ lệ 1/50.000 có phiên hiệu mảnh: F-48-82-C, F-48-82-D, F-48-83-C, F-48-83-D, F-48-94-B, F-48-95-A, F-48-95-B, F-48-96-C, F-48-96-D. Bản đồ xuất bản năm 2001
Hệ tọa độ Quốc gia VN2000, kinh tuyến trực 105 độ 45 phút, múi chiếu 3 độ,
Hệ độ cao Quốc gia Hòn Dấu.

Tỷ lệ bản đồ 1:250.000

ĐƠN VỊ TƯ VẤN LẬP BẢN ĐỒ

CÔNG TY
CỔ PHẦN
TƯ VẤN XÂY DỰNG
ĐIỆN 1
KT. TỔNG GIÁM ĐỐC
PHÓ TỔNG GIÁM ĐỐC
Đỗ Việt Khoa

TẬP ĐOÀN ĐIỆN LỰC VIỆT NAM
BAN QUẢN LÝ DỰ ÁN ĐIỆN 1

BAN QUẢN LÝ
DỰ ÁN ĐIỆN
CHỈ NHẠCH
TẬP ĐOÀN ĐIỆN LỰC
VIỆT NAM
KT. GIÁM ĐỐC
PHÓ GIÁM ĐỐC
Phan Hồ Quang